Direction Départementale de l'Equipement
LOIRE - SER

P.P.R.N.I. FLEUVE LOIRE

Communes de SAINT JUST/SAINT RAMBERT, ANDREZIEUX-BOUTHEON, BONSON, SAINT CYPRIEN, VEAUCHE, VEAUCHETTE

ZONAGE

PLANCHE 28

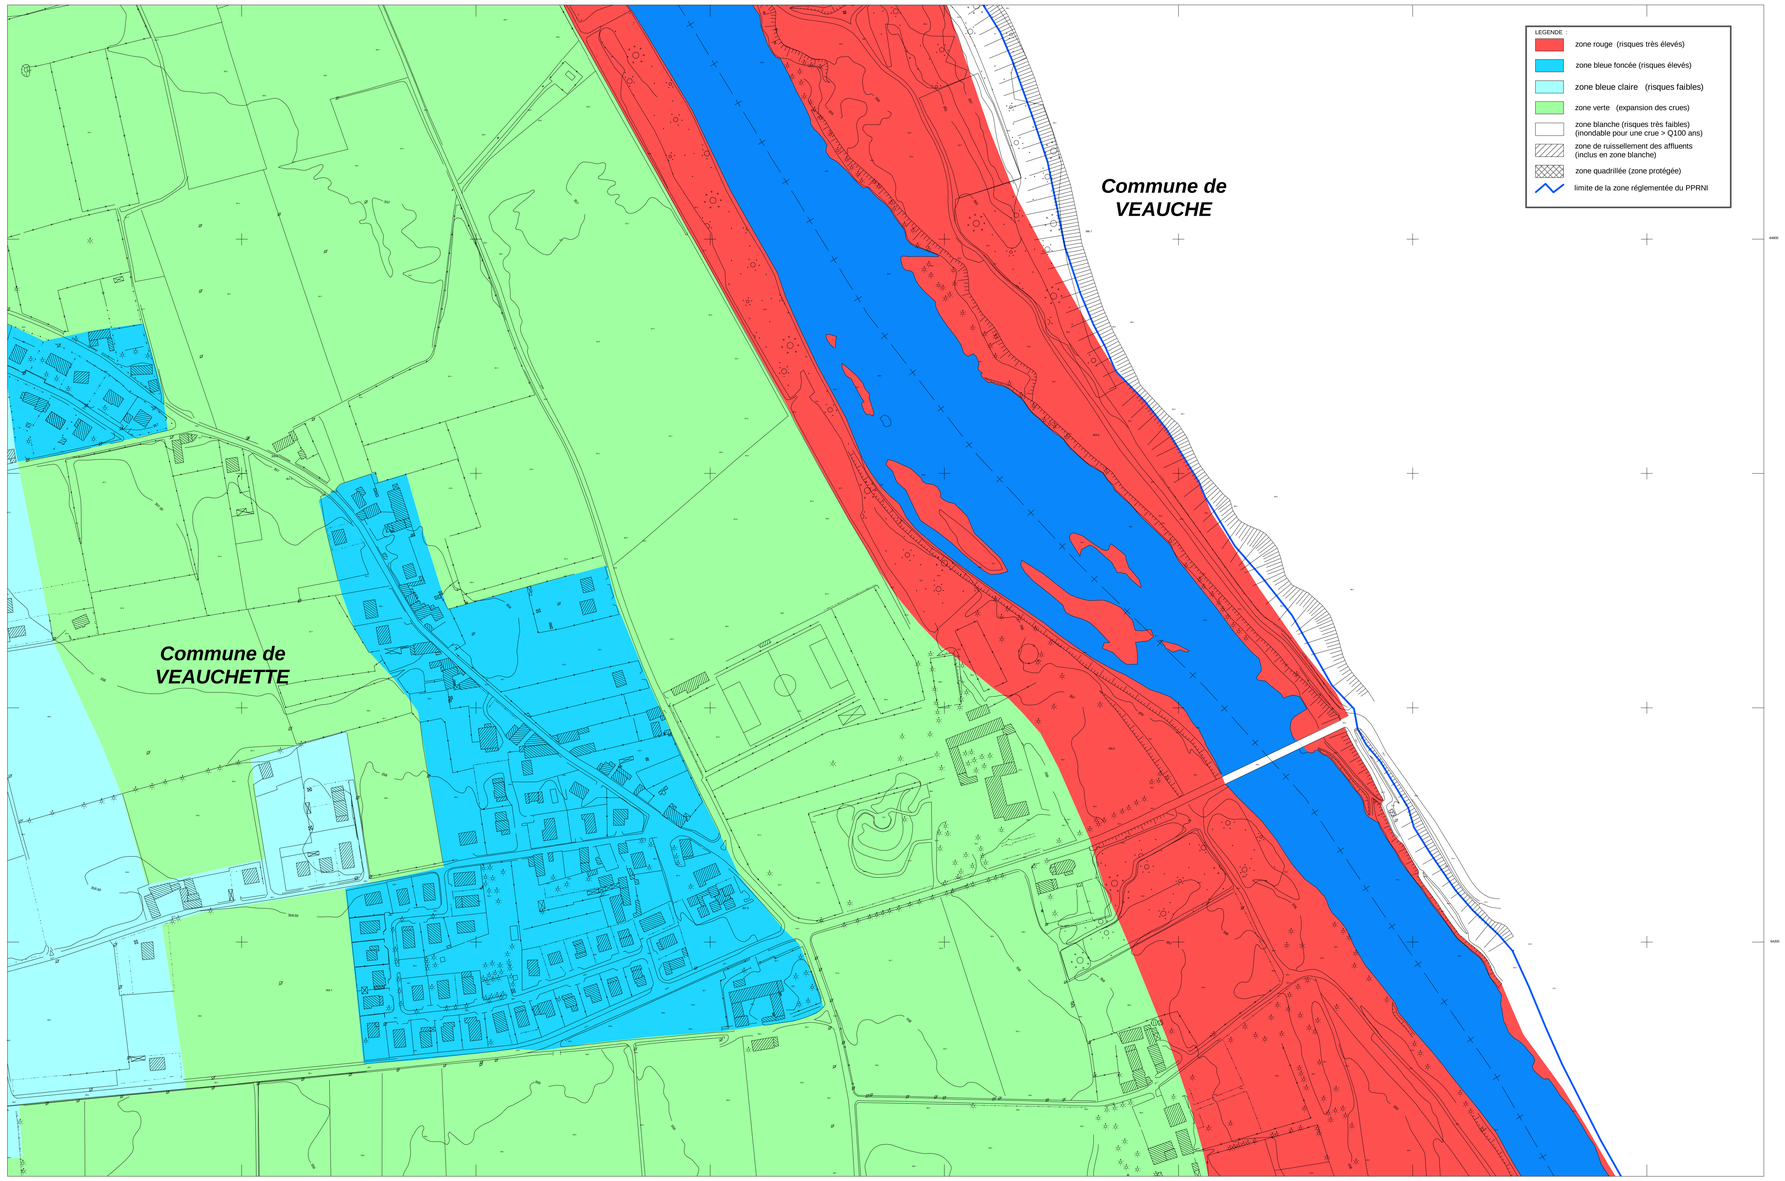

STRATEGIS S.A.
34 000 Montpellier

SOGREAH INGENIERIE
BP172 38042 Grenoble - France

ATELIER DE PHOTOGRAMMETRIE PERRY-SOLEIL
42000 SAINT ETIENNE

ECHELLE 1/2000

Modifiement exprimé dans le système normal.
Pour passer du système normal au système orthonormaux, il convient de retrancher 20 cm