


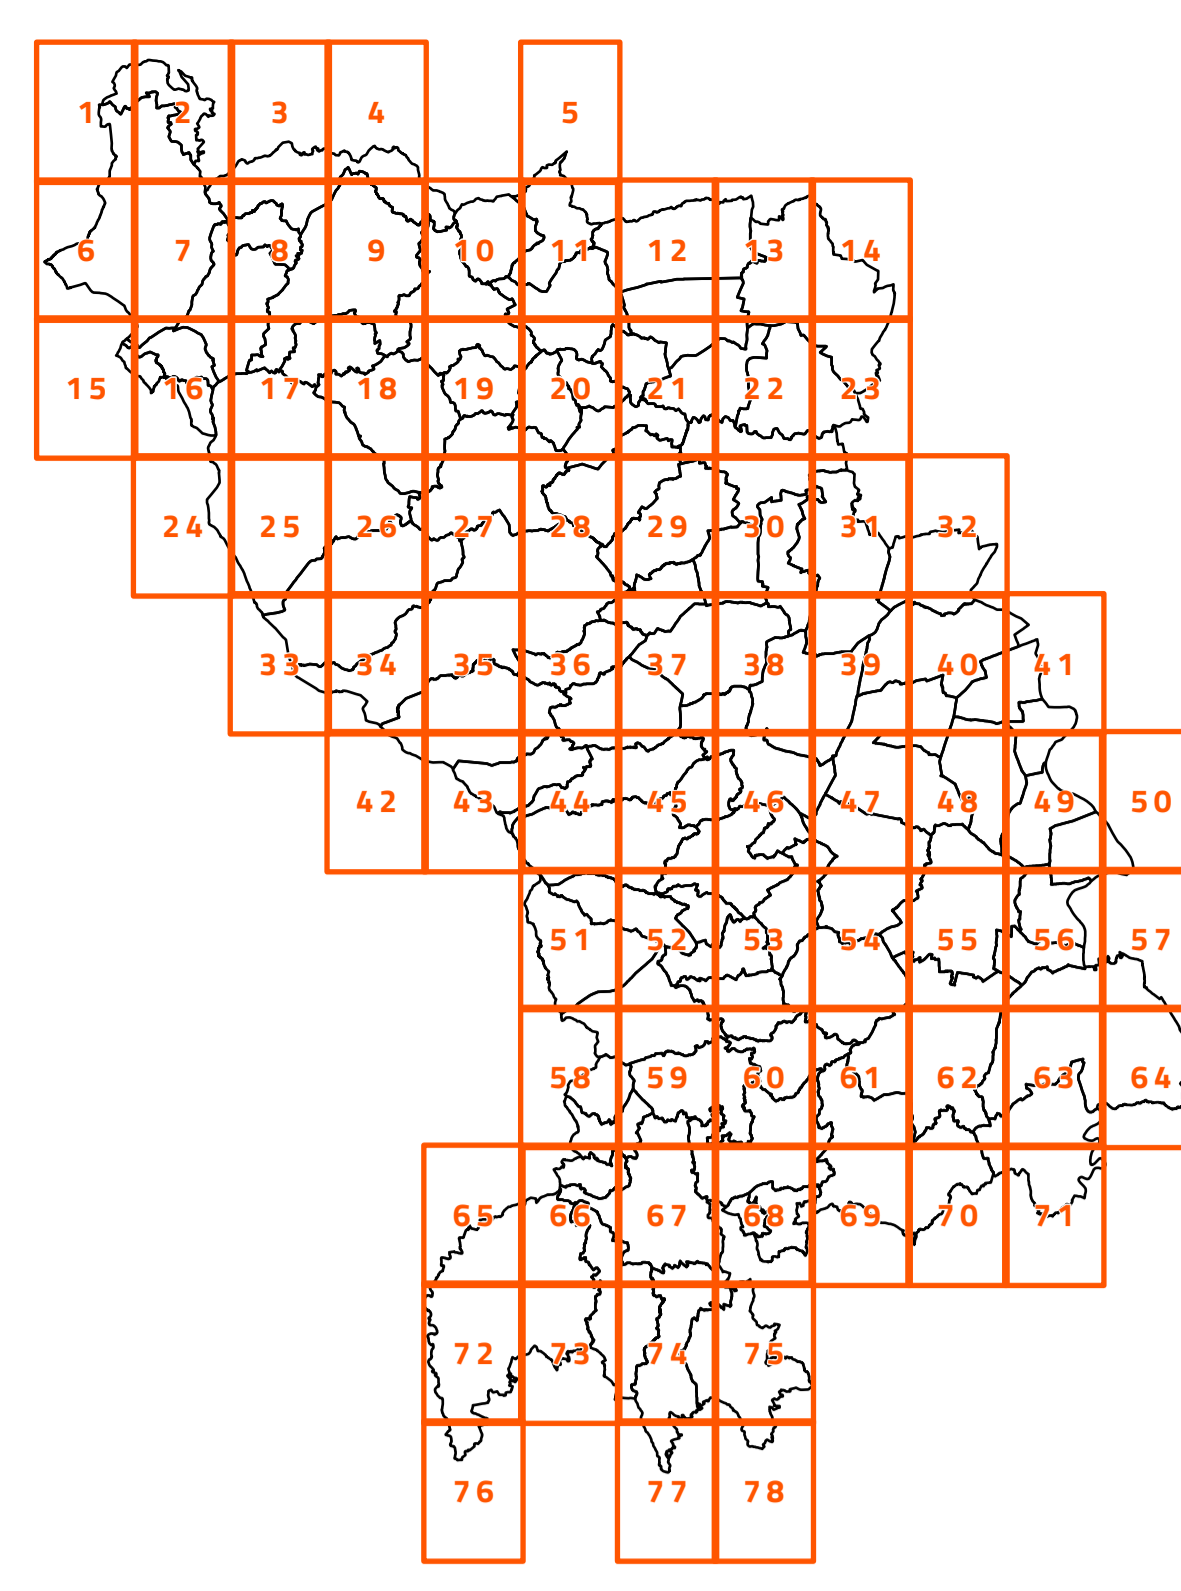

Projet arrêté le 25/11/2025

eources



- ZONES NATURELLES**
- N Secteur naturel et/ou forestier
 - Nico Secteur naturel à protéger en raison de son intérêt écologique
 - Ns Secteur naturel destiné à la pratique du ski
 - Nerr Secteur naturel dédié à la production d'énergie renouvelable
 - Nb Secteur naturel protégé des rives des plans d'eau de montagne
- ZONES AGRICOLES**
- A Secteur pour le maintien et le développement de l'activité agricole
 - Ap Secteur agricole et Chambans de la Loire à protéger
 - Aco Secteur agricole à protéger en raison de son intérêt écologique
- ZONES URBAINES**
- Up1 Centre-ville d'intérêt patrimonial
 - Up2 Centre-bourg patrimonial et cœur historique
 - U1 Centre-ville et secteur dense

- U1a Secteur de grands ensembles
- U2 Secteur d'extension avec habitat récent
- U2a Secteur pavillonnaire aux formes urbaines spécifiques
- U3 Secteur d'habitat individuel peu dense
- Uhh Secteur de hameau historique
- Uhpov Secteur de hameau récent
- Uhc Secteur de hameau constructible
- Ue1 Secteur commercial majeur
- Ue2 Secteur commercial existant
- Ue3 Secteur économique tertiaire et services - Crémeries
- Ue3a Secteur économique tertiaire, service et commerce
- Ue4 Secteur économique tertiaire, service et commerce
- Ue4a Secteur économique industrie
- Ue5 Secteur économique logistique
- Ue6 Secteur économique industrie lourde

- Ue7 Secteur économique mixte
 - Ue7b Secteur économique mixte - Les Granges
 - Ue8 Secteur économique artisanat
 - Ue8a Secteur économique artisanat, commerces et activités de services
 - U11 Secteur d'équipement ou de loisirs des centralités
 - U12 Secteur d'équipement ou de loisirs des autres communes
 - U13 Secteur d'équipement ou de loisirs des stations 4 saisons
 - U14 Secteur de développement touristique
 - U15 Aire d'accueil des gens du voyage
 - U1 Secteur bâti inondable
- ZONES À URBANISER**
- Alr Vocation résidentielle
 - Alle Vocation économique + indice 1 à 8 (cf. zone Ue)
 - Alm Vocation mixte
 - Alu Vocation équipement et loisirs + indice 1 à 4 (cf. zone U)

- PRESCRIPTIONS SE SUPERPOSANT AU ZONAGE**
- Éléments de paysage et éléments du patrimoine bâti à protéger (L151-19)**
- Éléments bâtis d'intérêt architectural
 - Vergers, jardins et parcs architecturaux d'intérêt patrimonial
- Éléments de petit patrimoine :**
- Activités humaines
 - Eau
 - Religieux
 - Muret en pierre / pisé à protéger
- Éléments de paysage et éléments naturels à protéger (L151-23)**
- Bande de préservation de port et d'autre des cours d'eau

- Vergers, jardins, espaces boisés et parcs participant aux continuités écologiques
 - Espaces cultivés dans le tissu bâti
 - Secteur de zone humide pressentie
 - Haies, ripisylves, alignements d'arbres
 - Arbres à protéger
- Éléments bâtis pouvant évoluer en zone A et N**
- Périmètres d'implantation des nouvelles constructions
 - Secteurs de taille et de capacité d'accueil limitées
 - Bâtiment pouvant changer de destination - création d'un nouveau logement
 - Bâtiment pouvant changer de destination - autre destination
- Éléments de mixité sociale et fonctionnelle en zone urbaine**
- Alignements commerciaux à protéger
 - Alignements commerciaux à protéger renforcés
 - Secteurs de préservation ou de développement de la diversité commerciale

- Secteurs de mixité sociale
 - Périmètres de proximité avec les transports collectifs
- AUTRES ÉLÉMENTS**
- Zones inondables
 - Alla chute de bloc sur falaises
 - Orientations d'aménagement et de programmation IP = patrimoniale ; S = sectorielle ; E = économique ; EV = entrée de ville
 - Secteur protégé pour la richesse du sol et du sous-sol
 - Emplacement réservé
 - Périmètre d'attente d'un projet d'aménagement global
 - Secteur avec taille minimale de logements
 - Marge de recul
 - Panneaux d'agglomération
 - Cimetière

