

COMMUNAUTE DE COMMUNES DU PAYS D'ASTREE

VILLE DE BOEN SUR LIGNON

Champbayard

REÇU LE
13 JUIN 2000
SOUS PREFECTURE DE MONTBRISON

Projet de
ZONE D'AMENAGEMENT CONCERTÉ

Plan d'Aménagement de Zone

1. Rapport de Présentation
2. **Plan d'Aménagement au 1/2000 ème**
3. Règlement de la Zone
4. Annexes (Servitudes).

Etabli en DECEMBRE 1999





Cabinet Michel PADEL
Géomètre Expert Foncier DPLG
247 Rue Nationale
42260 ST GERMAIN LAVAL
TEL : 04 77 65 44 31 FAX : 04 77 65 44 17
Email : michel.padel@wanadoo.fr

DIRECTION DEPARTEMENTALE DE L'EQUIPEMENT
Arrondissement Territorial Nord Subdivision de BOEN SUR LIGNON
22 Rue Mulsant
42300 – ROANNE
TEL : 04 77 23 71 23

Rue de Lyon
42130 – BOEN SUR LIGNON
TEL : 04 77 24 13 93

ZAC DE CHAMPBAYARD - COMMUNE DE BOËN

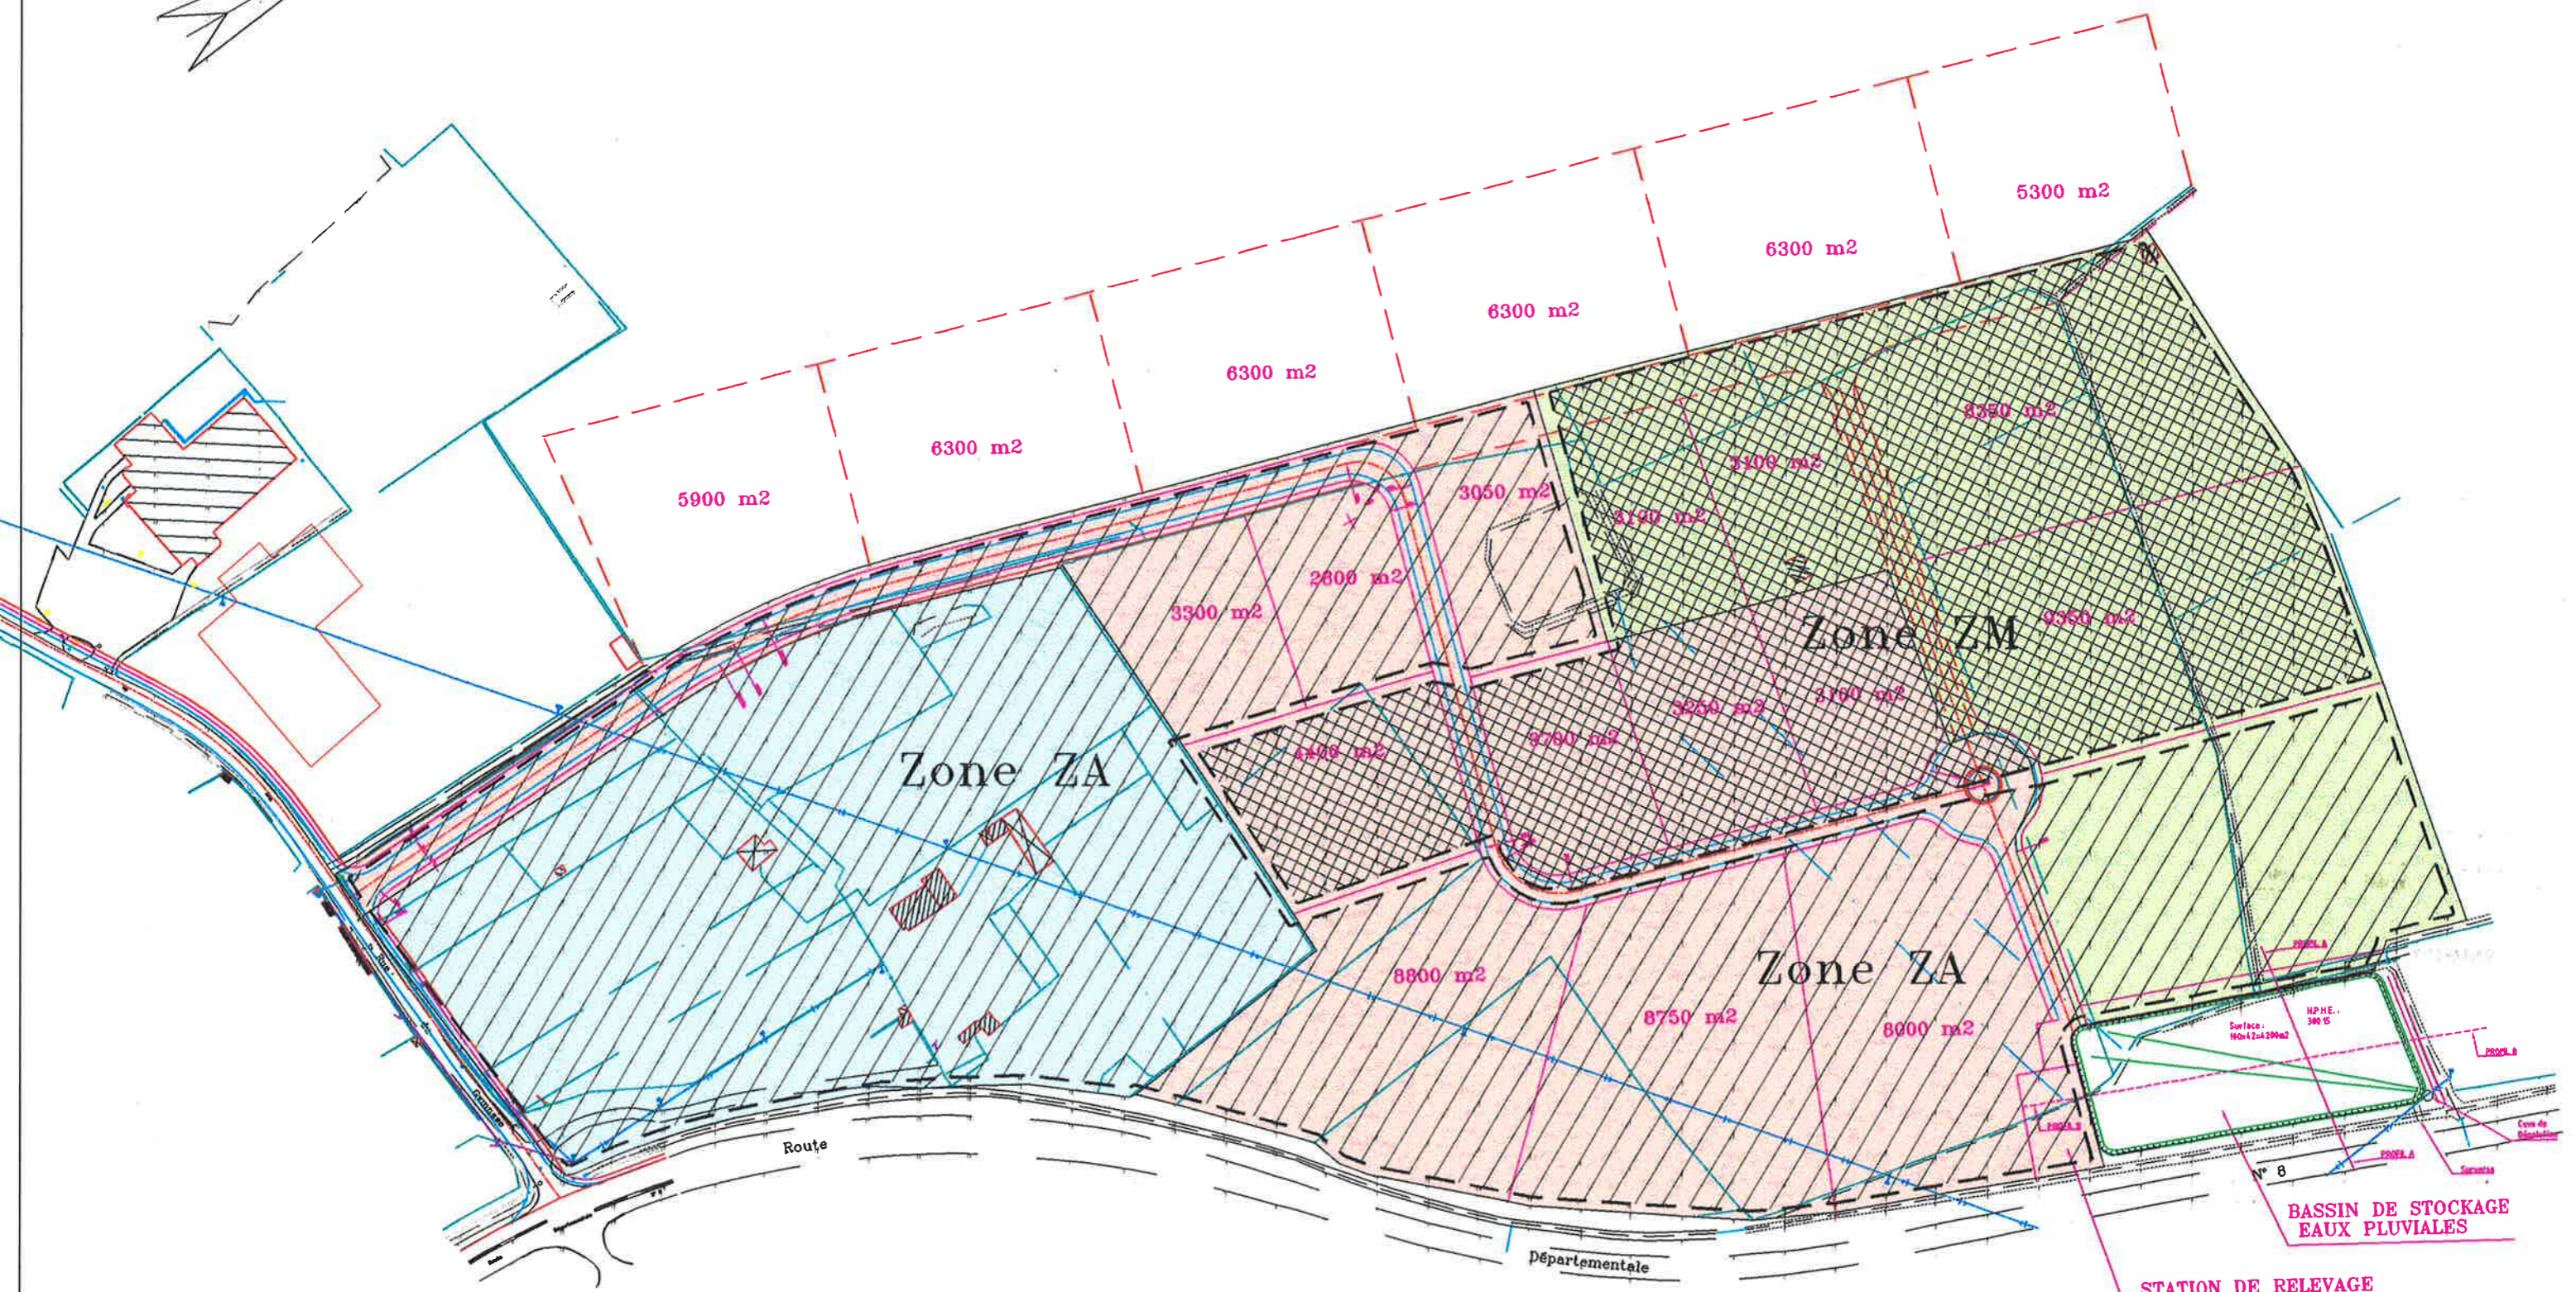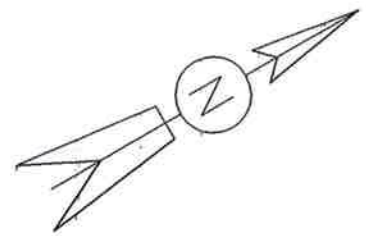

- 1ère TRANCHE
- 2ème TRANCHE
- 3ème TRANCHE
- Zone ZA
- Zone ZM (Secteur Mixte)

Aménagement de la Z.A.C de Champbayard

Echelle : 1 / 2000