




- I3 Servitudes relatives à l'établissement des canalisations de transport de gaz, d'hydrocarbures et de produits chimiques
- I4 Servitudes au voisinage d'une ligne électrique aérienne ou souterraine
- A9 Zones agricoles protégées
- AC1 Mesures de protection des abords de monuments historiques
- Monuments historiques
- AC2 Servitudes relatives aux sites inscrits et classés
- AC3 Réserve Naturelle Régionale
- AC4 Servitudes relatives aux sites patrimoniaux remarquables (SPR)
- AS1 Servitudes résultant de l'instauration de périmètres de protection des eaux potables et minérales
- Périmètre de protection immédiat
- Périmètre de protection rapproché
- Périmètre de protection éloigné
- I1 Servitudes relatives à la maîtrise de l'urbanisation autour des canalisations de transport de gaz, d'hydrocarbures et de produits chimiques et de certaines canalisations de distribution de gaz
- T1 Servitude relative aux voies ferrées
- T5 Servitudes aéronautiques de dégagement
- PM1 Plans de prévention des risques naturels prévisibles d'inondation (PPRNP)
- PM2 Servitude relative aux installations classées et sites constituant une menace pour la sécurité et la salubrité publique

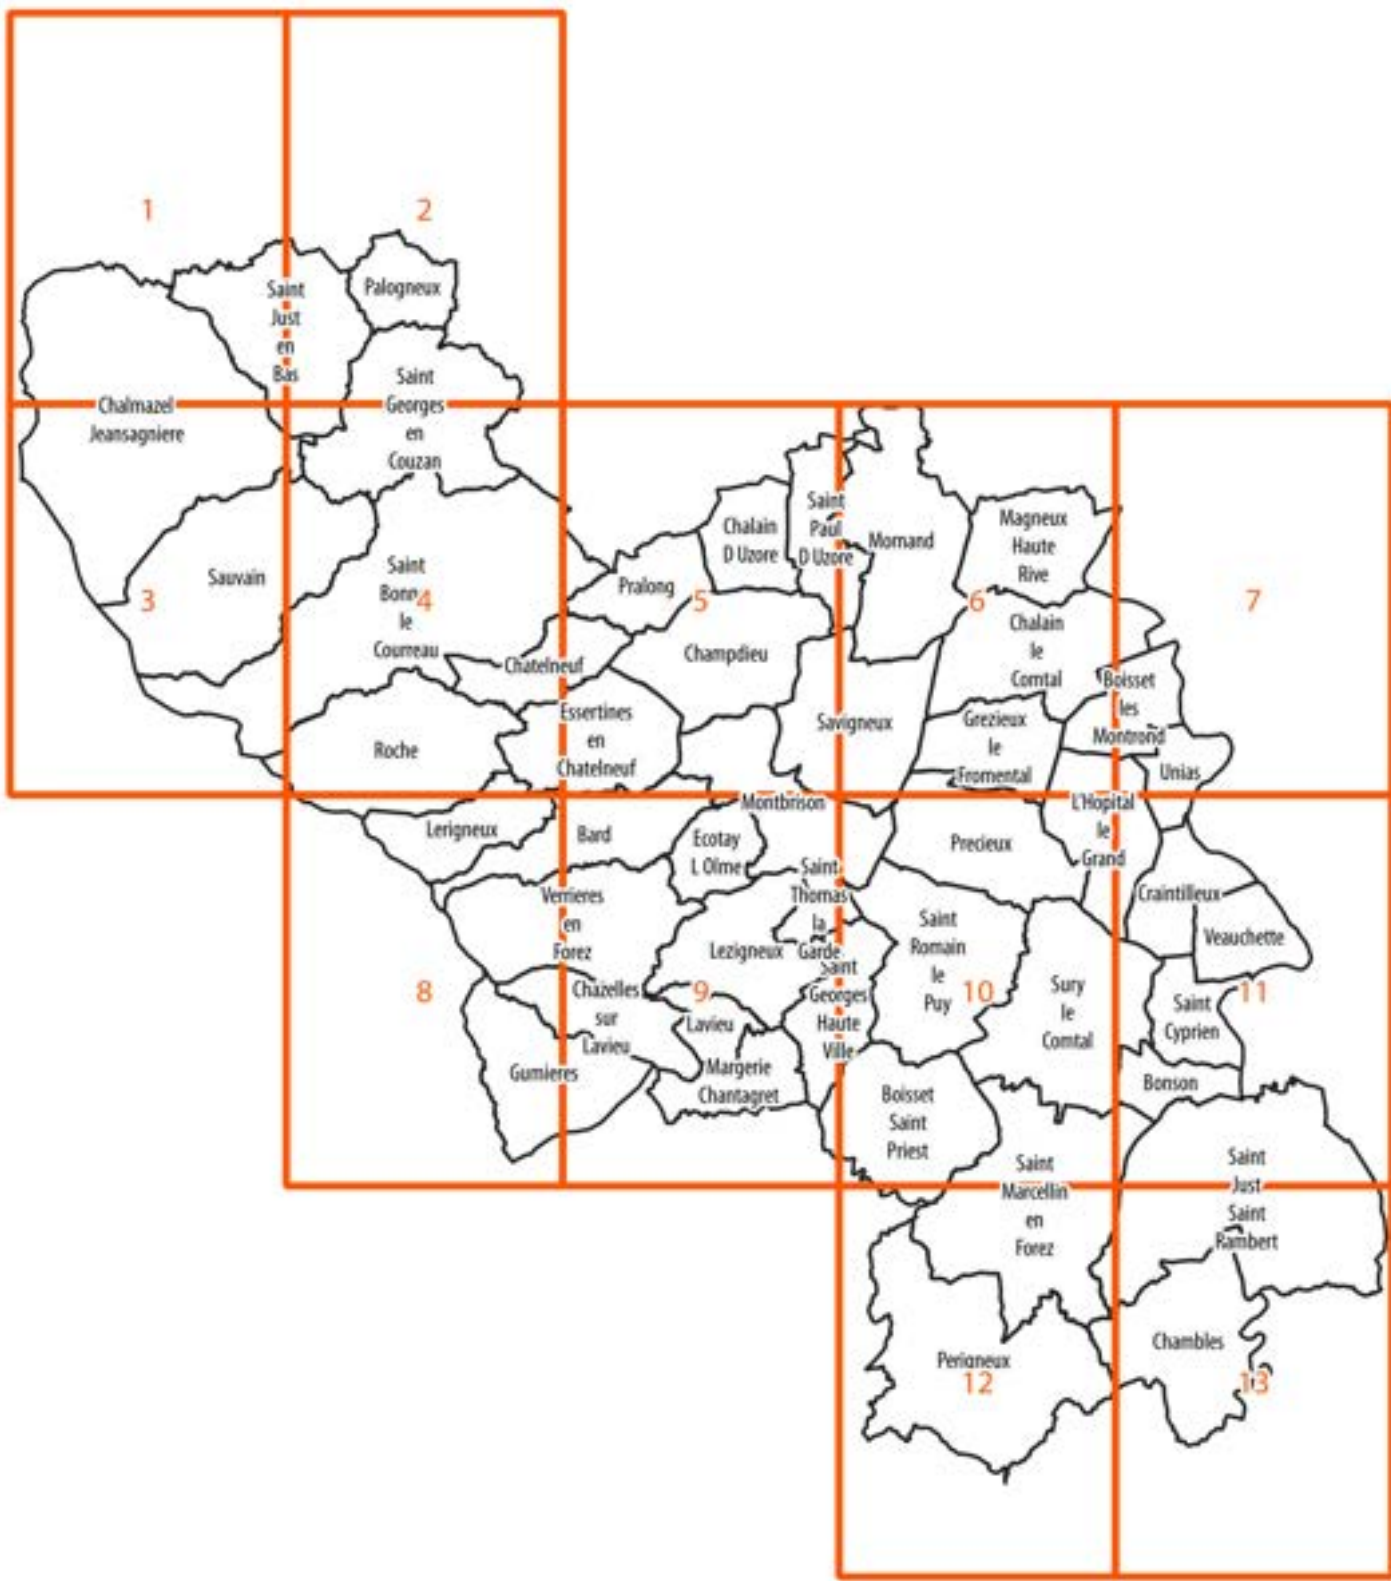

Plan Local d'urbanisme intercommunal

6. Annexes

6.1.2. Plan des SUP

Plan n°10

Approuvé le 13 décembre 2022
Modification simplifiée n°1 approuvée le 10 décembre 2023
Mise à jour n°1 corrigée le 10 mars 2026

