




- I3 Servitudes relatives à l'établissement des canalisations de transport de gaz, d'hydrocarbures et de produits chimiques
- I4 Servitudes au voisinage d'une ligne électrique aérienne ou souterraine
- A9 Zones agricoles protégées
- AC1 Mesures de protection des abords de monuments historiques
- Monuments historiques
- AC2 Servitudes relatives aux sites inscrits et classés
- AC3 Réserve Naturelle Régionale
- AC4 Servitudes relatives aux sites patrimoniaux remarquables (SPR)
- AS1 Servitudes résultant de l'instauration de périmètres de protection des eaux potables et minérales
- Périmètre de protection immédiat
- Périmètre de protection rapproché
- Périmètre de protection éloigné
- T1 Servitudes relatives à la maîtrise de l'urbanisation autour des canalisations de transport de gaz, d'hydrocarbures et de produits chimiques et de certaines canalisations de distribution de gaz
- T1 Servitude relative aux voies ferrées
- T3 Servitudes aéronautiques de dégagement
- PM1 Plans de prévention des risques naturels prévisibles d'inondation (PPRNP)
- PM2 Servitude relative aux installations classées et sites constituant une menace pour la sécurité et la salubrité publique

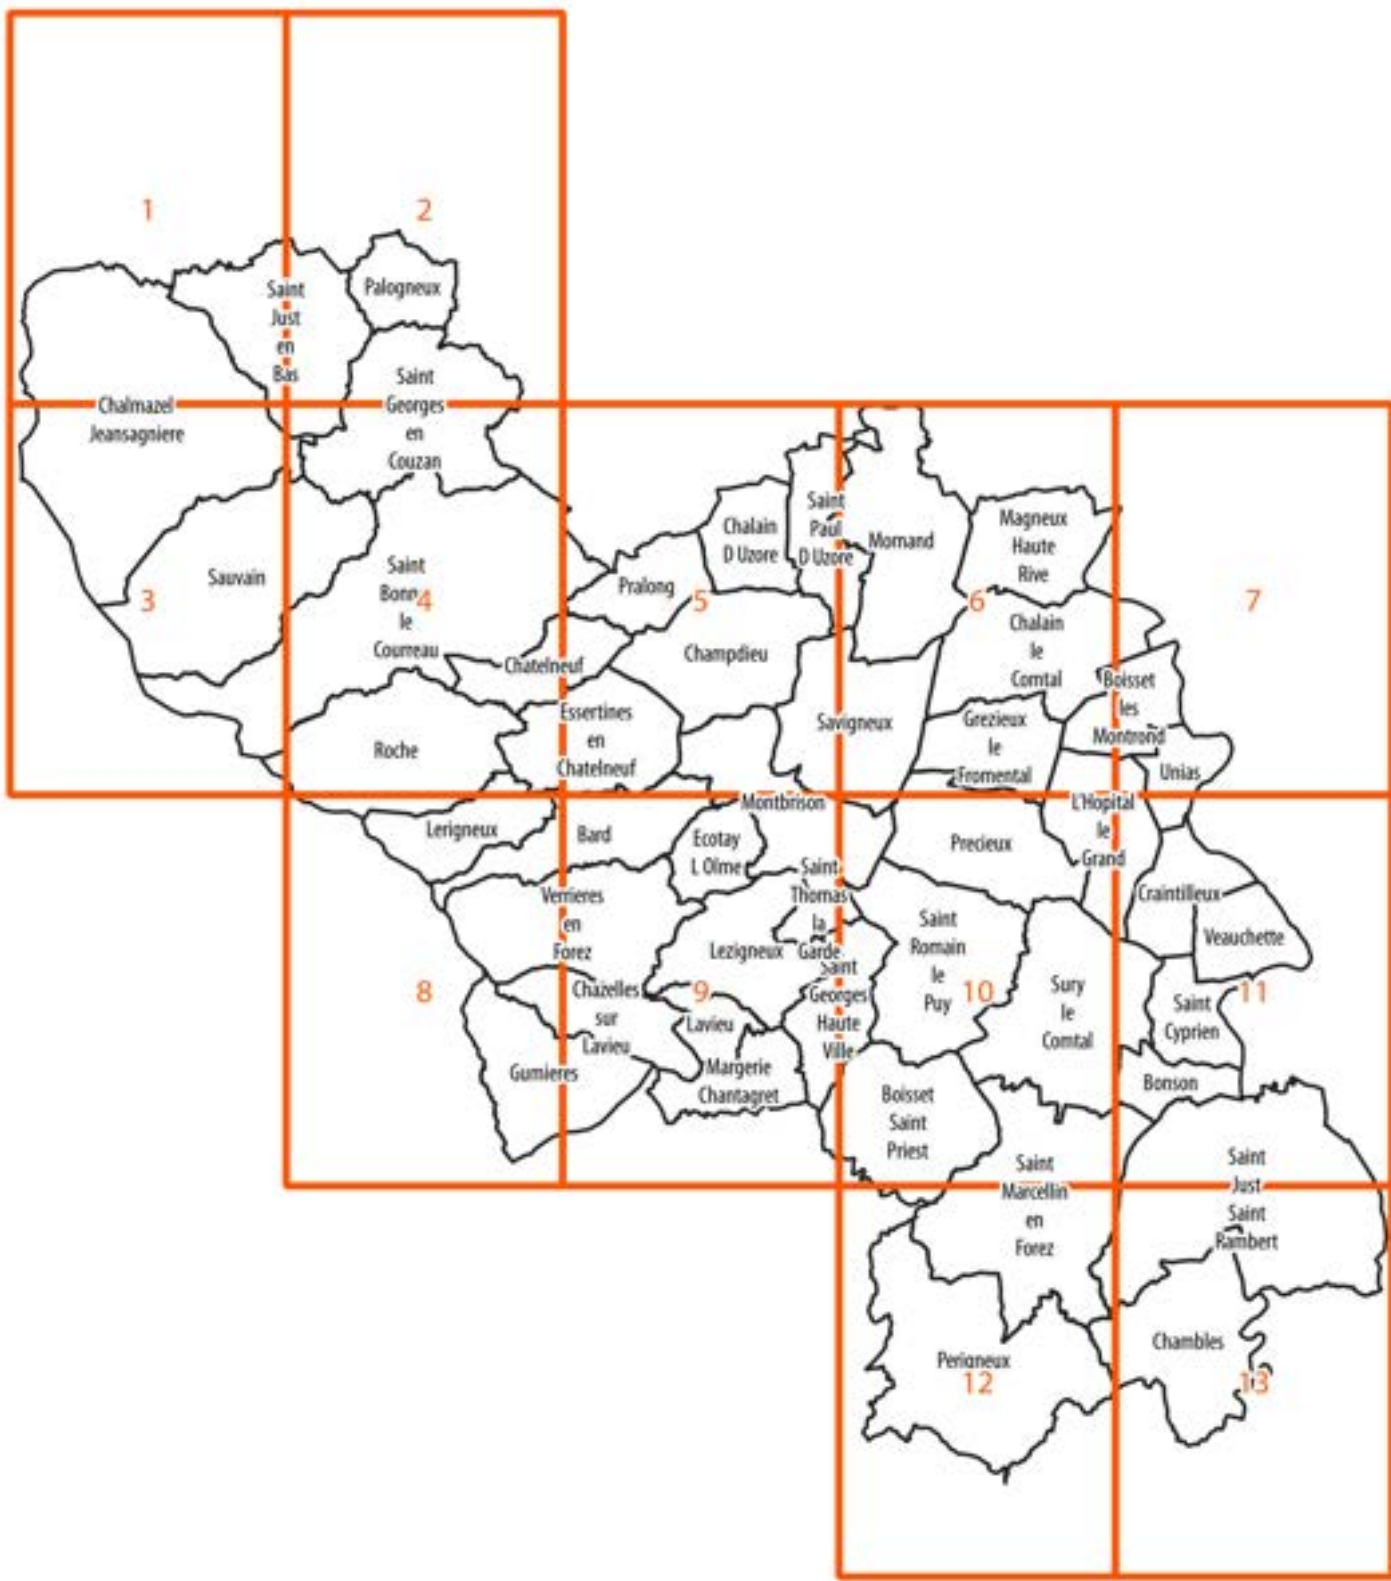

Loire
Loire
Agglo

Plan Local d'urbanisme intercommunal

6. Annexes
6.1.2. Plan des SUP
Plan n°4

Approuvé le 13 décembre 2022
Modification simplifiée n°1 approuvée le 12 décembre 2023
Mise à jour n°1 corrigée le 10 mars 2026

