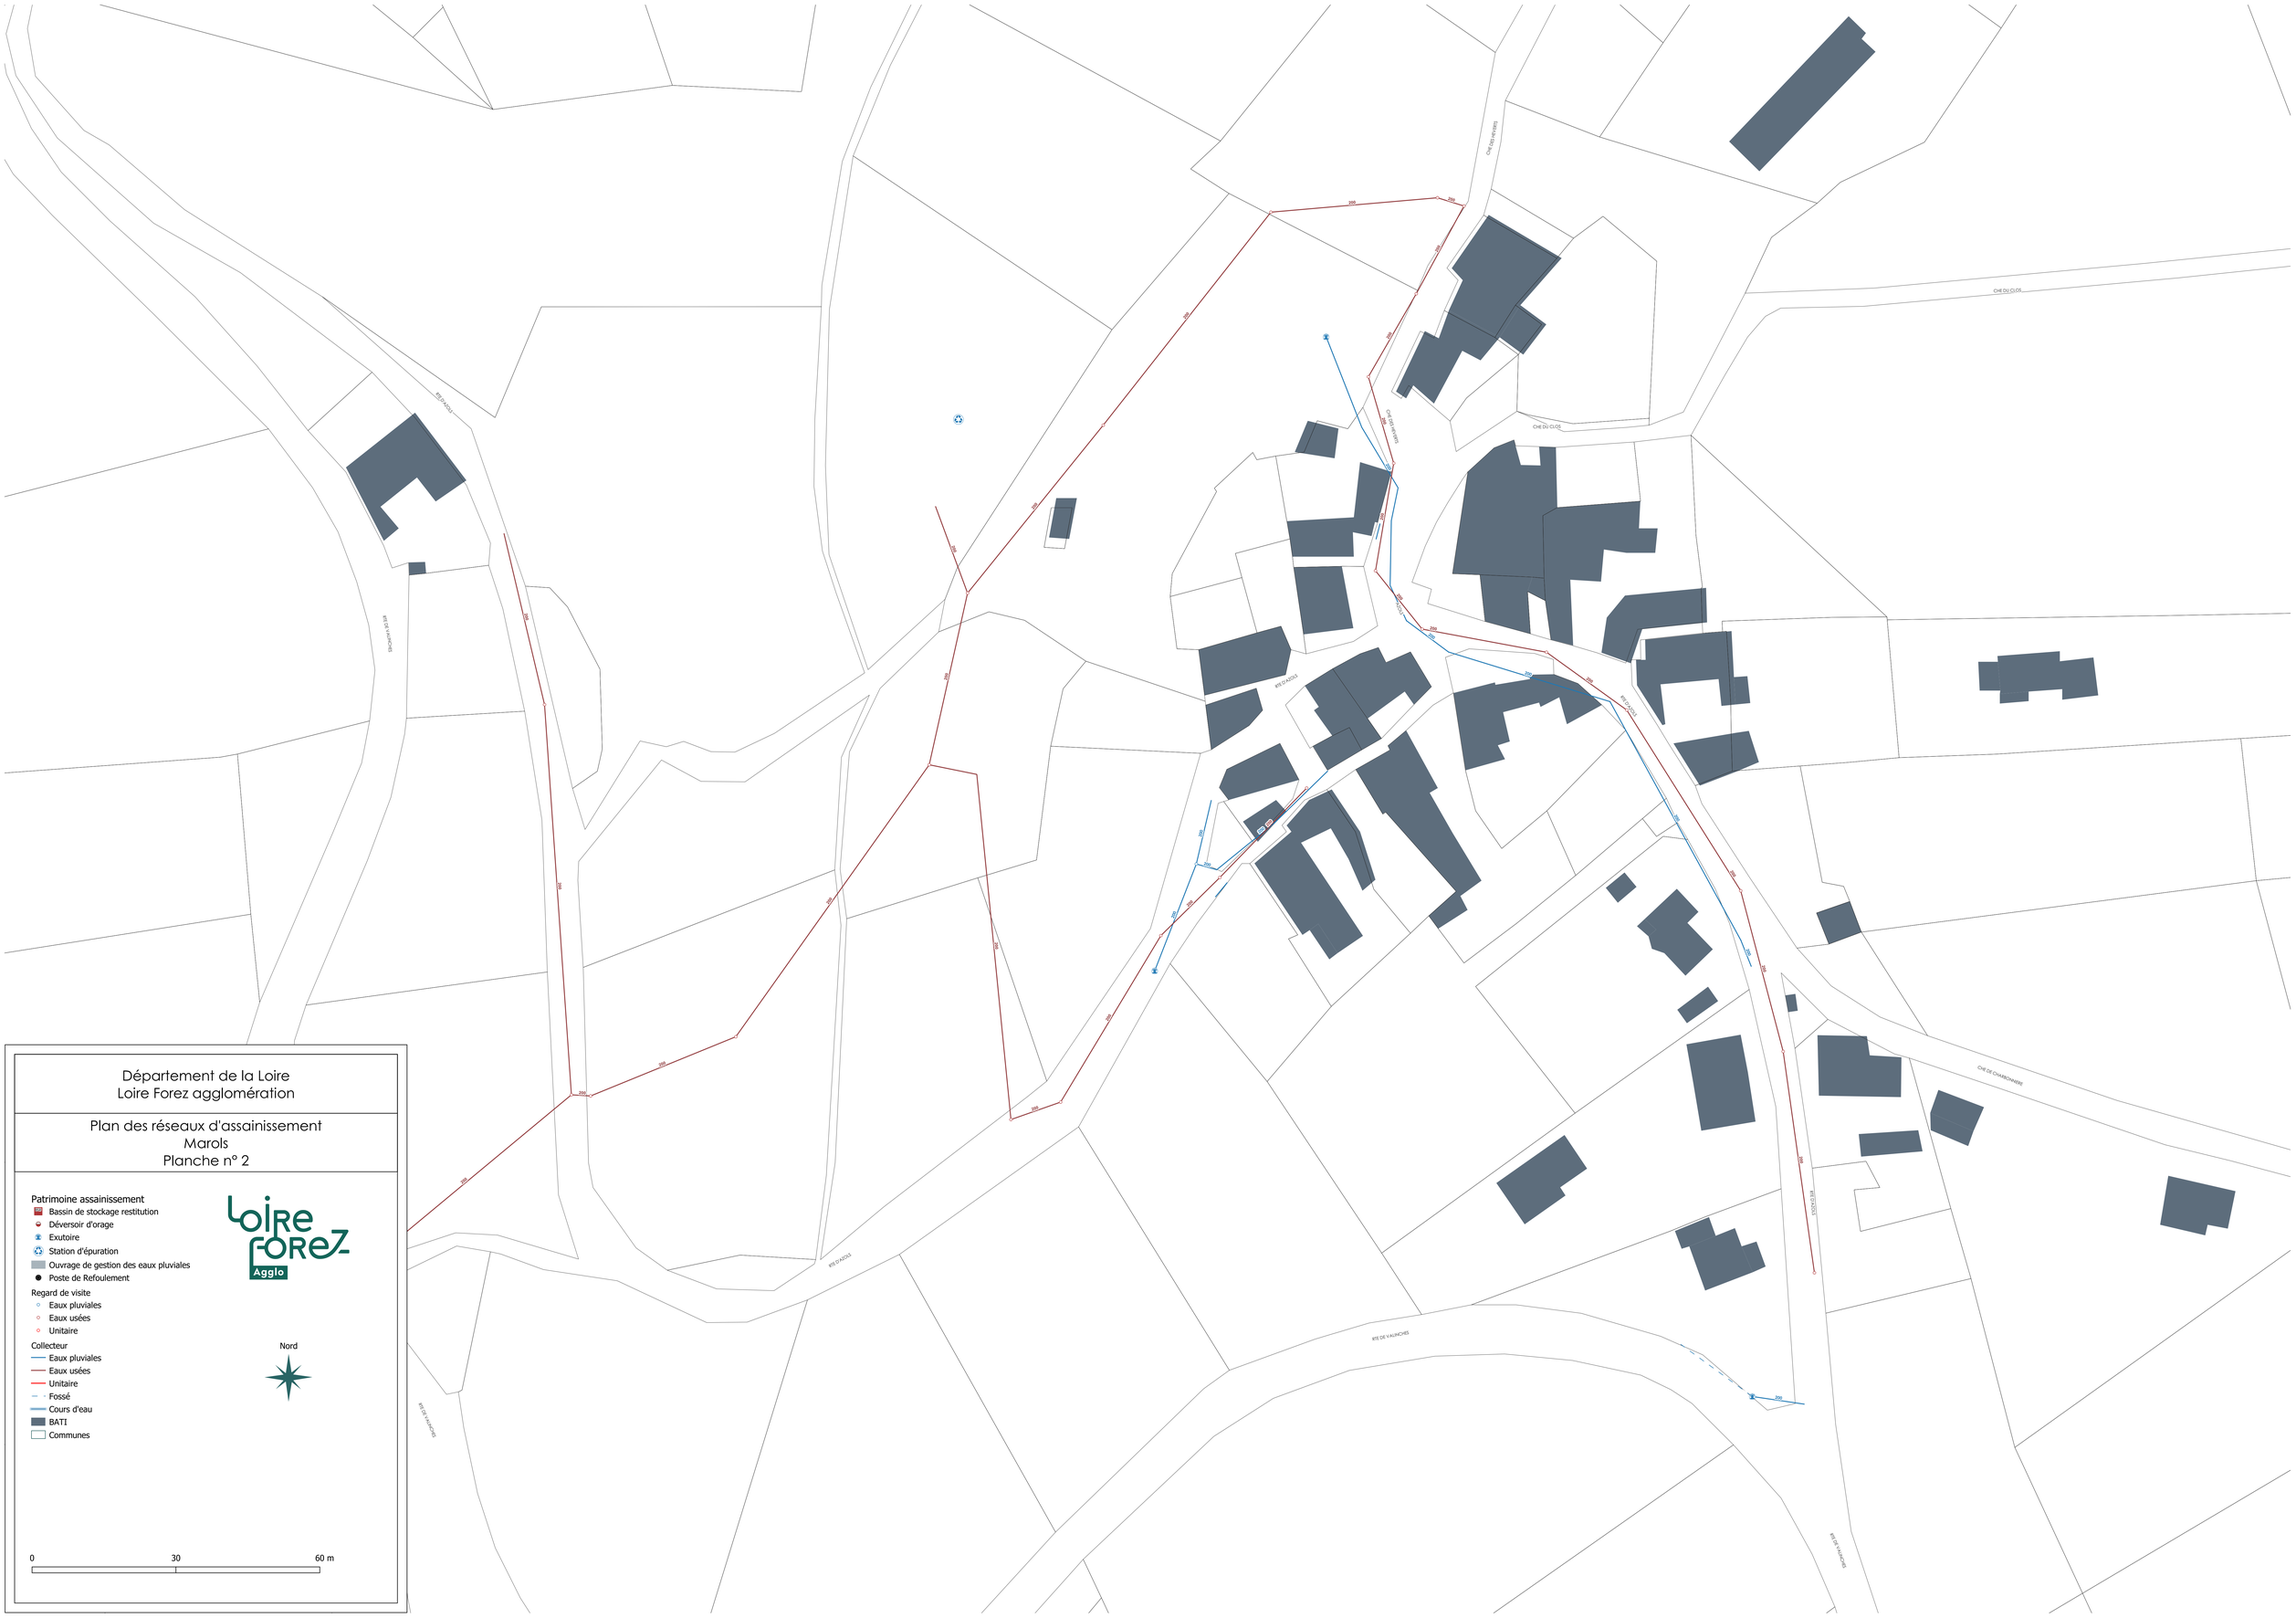
Département de la Loire
Loire Forez agglomération
Plan des réseaux d'assainissement
Marols
Planche n° 2
Patrimoine assainissement
Bassin de stockage restitution
Déversoir d'orage
Exutoire
Station d'épuration
Ouvrage de gestion des eaux pluviales
Poste de Refoulement
Regard de visite
Eaux pluviales
Eaux usées
Unitaire
Collecteur
Eaux pluviales
Eaux usées
Unitaire
Fossé
Cours d'eau
BATI
Communes
Loire Forez
Agglo
Nord
0
30
60 m
RTE D'ARGIS
RTE DE VAUNOCHES
CHE DES VIGNES
CHE DU CLOS
CHEMIN VERTS
CHE DE CHAMONNIERE